

**Agenzia del Territorio
CATASTO FABBRICATI
Ufficio Provinciale di
Milano**

Dichiarazione protocollo n. MI0640601 del 17/07/2008

Planimetria di u.i.u. in Comune di Pioltello

Via Rugacesio

civ. 3

Identificativi Catastali:

Sezione:

Foglio: 8

Particella: 1152

Subalterno: 121

Compilata da:

Friskia Francesco

Iscritto all'albo:

Ingegneri

Prov. Como


N. 312

Scheda n. 1

Scala 1:200

PIANO PRIMO INTERRATO

H= 2,90m

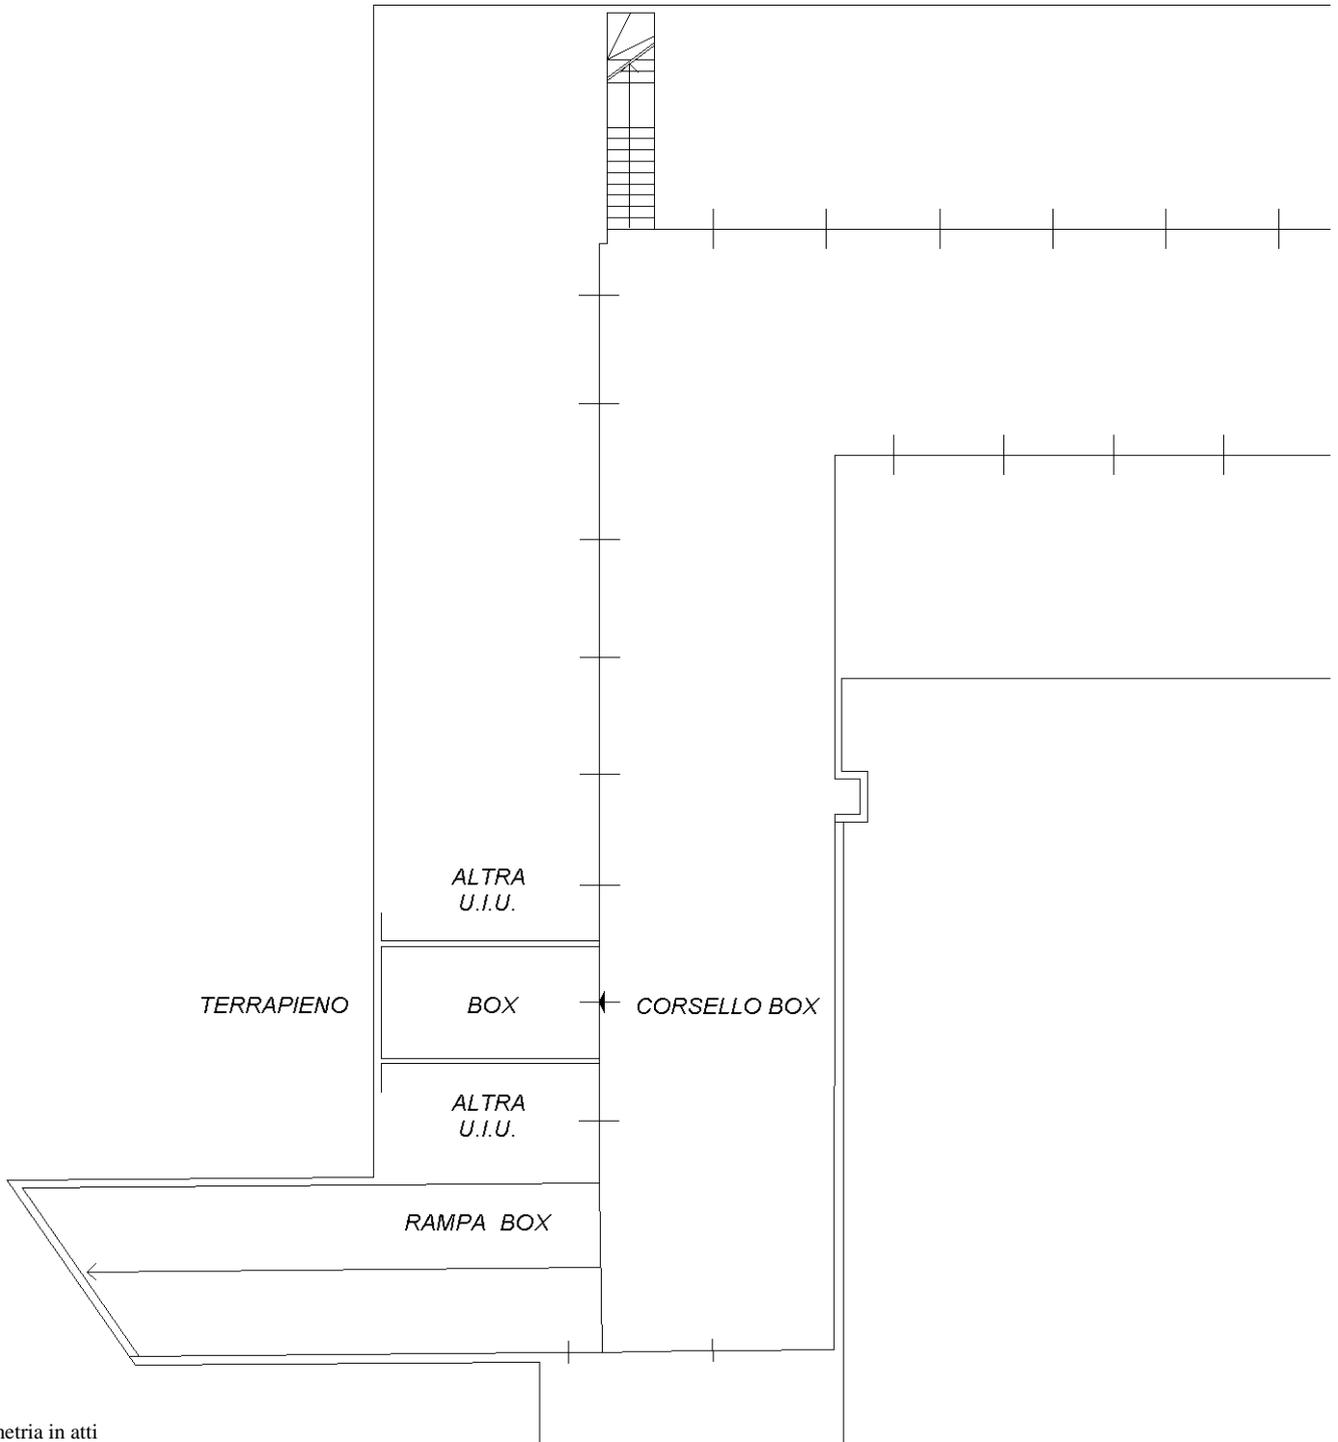

Ultima planimetria in atti